


Zestawienie płyt korytkowych

TYP	SZT.
DKZ 360	73
DKZ 330	7
DKZ 300	138
DKZ 270	18
DKZ 210	36
DKZ 200	61
DKZ 180	67
DKZ 150	11
DKZ 360/30	7
DKZ 330/30	3
DKZ 300/30	11
DKZ 270/30	3
DKZ 210/30	5
DKZ 200/30	6
DKZ 180/30	5
DKZ 150/30	12

Wylewki dachowe: ΣL= 15,98 m2

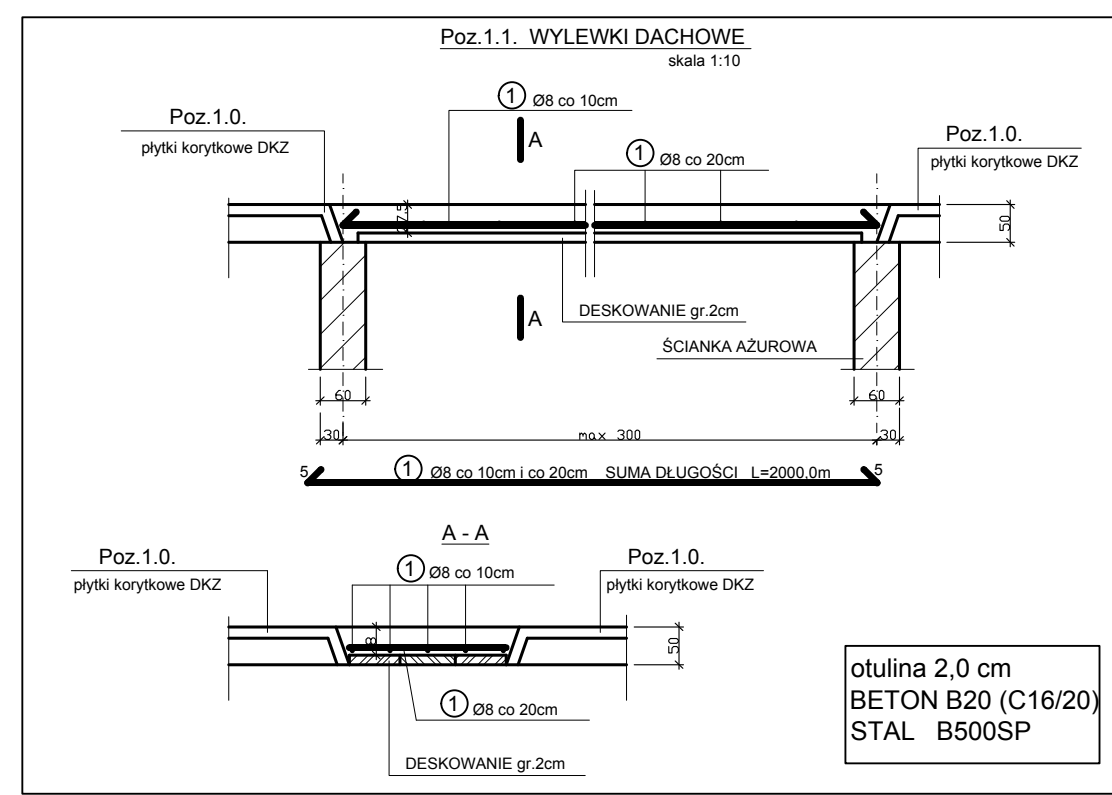

**Budynek 4/1**  
 Pow. użytkowa mieszkań w budynku: 2322,01m<sup>2</sup>(2286,42m<sup>2</sup>)  
 Ilość mieszkań: 44  
 12 mieszkań 3-pokojowych, 8 mieszkań 1-pokojowych,  
 24 mieszkania 2-pokojowe

INWESTOR: Bydgoskie Towarzystwo Budowlane Społeczne Sp. z o.o.  
 ul. Gromadzka 64-65 - 85-109 Bydgoszcz

PROJEKT WYKONANIECZ: inżynier architekt/urbanista  
**RZUT DACHU - rozmieszczenie płyt korytkowych**

PROJEKTANT: mgr inż. arch. Andrzej Kępa  
 ul. W. Trębki 10/11 - 85-112 Bydgoszcz

SPRACODAWCA: mgr inż. arch. Sławomir Szymanski  
 ul. W. Trębki 10/11 - 85-112 Bydgoszcz

NR KWADRANS: **5a**  
 SKALA: **1:50**  
 PODTYP: **PODS**