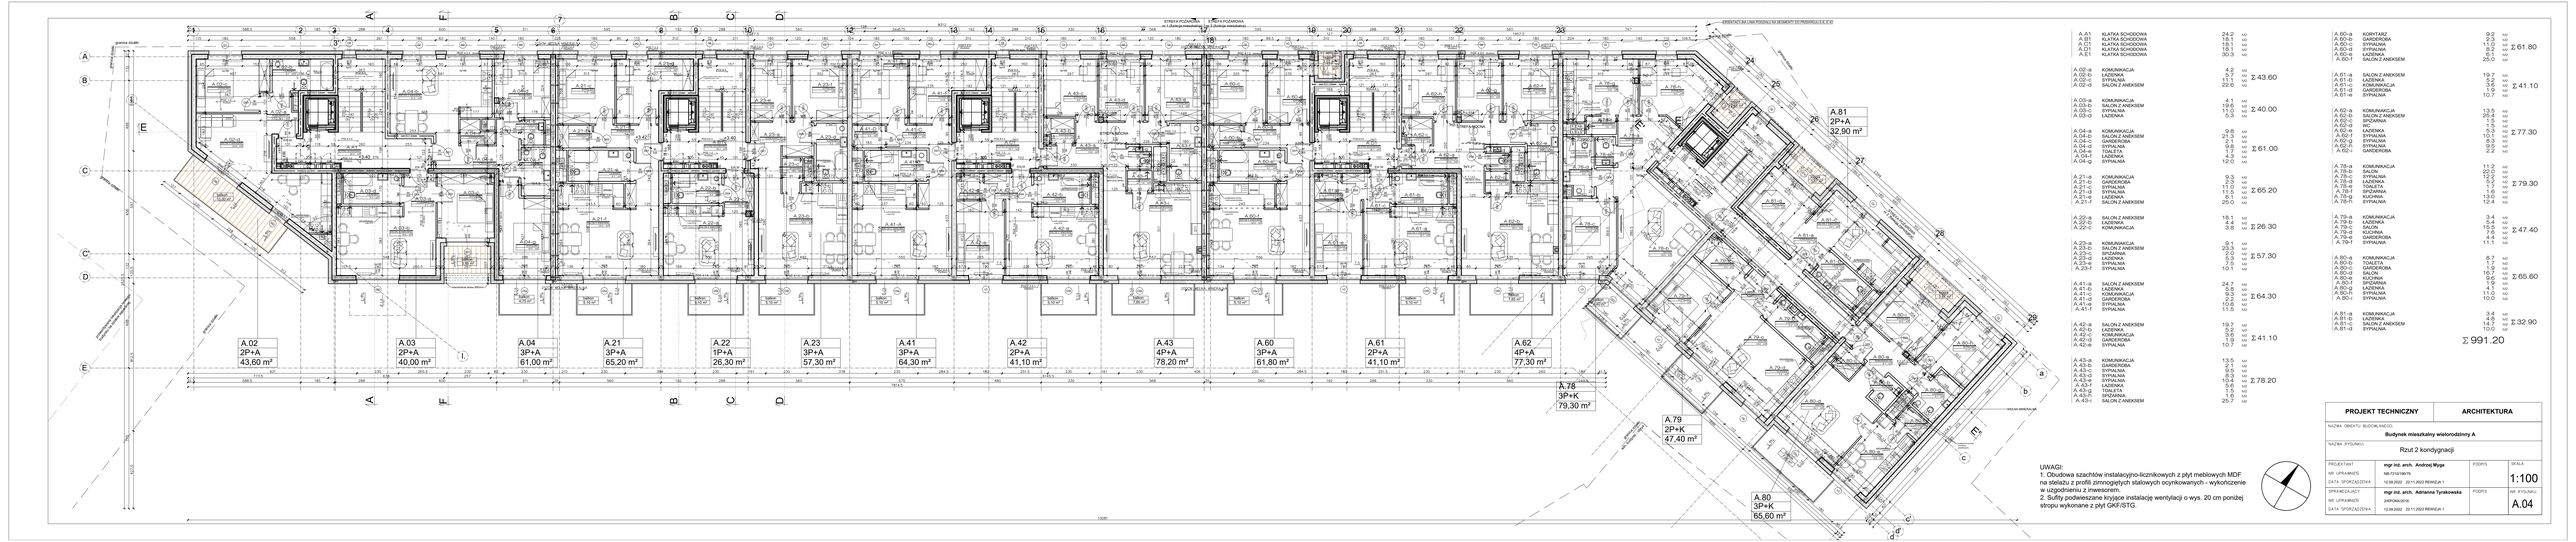

A.A1	KLATKA SCHODOWA	24.2	M²
A.A2	KLATKA SCHODOWA	18.1	M²
A.C1	KLATKA SCHODOWA	18.1	M²
A.C2	KLATKA SCHODOWA	24.2	M²
A.E1	KLATKA SCHODOWA	30.3	M²

A.02-a	KOMUNIKACJA	4.2	M²
A.02-b	ŁAZIENKA	5.7	M²
A.02-c	SYPIALNIA	11.1	M²
A.02-d	SALON Z ANEKSEM	22.6	M²
			Σ 43.60

A.03-a	KOMUNIKACJA	4.1	M²
A.03-b	SALON Z ANEKSEM	14.0	M²
A.03-c	SYPIALNIA	11.0	M²
A.03-d	ŁAZIENKA	5.3	M²
			Σ 40.00

A.04-a	KOMUNIKACJA	9.8	M²
A.04-b	SALON Z ANEKSEM	21.3	M²
A.04-c	GARDEROBA	2.1	M²
A.04-e	SYPIALNIA	9.1	M²
A.04-e	TOALETA	1.7	M²
A.04-f	ŁAZIENKA	4.3	M²
A.04-g	SYPIALNIA	12.0	M²
			Σ 61.00

A.21-a	KOMUNIKACJA	9.3	M²
A.21-b	GARDEROBA	2.3	M²
A.21-c	SYPIALNIA	11.0	M²
A.21-d	SYPIALNIA	11.5	M²
A.21-e	ŁAZIENKA	6.1	M²
A.21-f	SYPIALNIA	25.0	M²
			Σ 65.20

A.22-a	SALON Z ANEKSEM	18.1	M²
A.22-b	ŁAZIENKA	4.4	M²
A.22-c	KOMUNIKACJA	3.8	M²
			Σ 26.30

A.23-a	KOMUNIKACJA	9.1	M²
A.23-b	SALON Z ANEKSEM	23.3	M²
A.23-c	SYPIALNIA	7.0	M²
A.23-d	SYPIALNIA	7.3	M²
A.23-e	SYPIALNIA	7.5	M²
A.23-f	SYPIALNIA	10.1	M²
			Σ 57.30

A.41-a	SALON Z ANEKSEM	24.7	M²
A.41-b	ŁAZIENKA	5.8	M²
A.41-c	KOMUNIKACJA	6.2	M²
A.41-d	GARDEROBA	2.3	M²
A.41-e	SYPIALNIA	10.6	M²
A.41-f	SYPIALNIA	11.5	M²
			Σ 64.30

A.42-a	SALON Z ANEKSEM	19.7	M²
A.42-b	ŁAZIENKA	4.4	M²
A.42-c	KOMUNIKACJA	3.6	M²
A.42-d	GARDEROBA	1.9	M²
A.42-e	SYPIALNIA	10.7	M²
			Σ 41.10

A.43-a	KOMUNIKACJA	13.5	M²
A.43-b	GARDEROBA	2.1	M²
A.43-c	ŁAZIENKA	6.3	M²
A.43-d	SYPIALNIA	8.3	M²
A.43-e	SYPIALNIA	10.4	M²
A.43-f	SYPIALNIA	12.9	M²
A.43-g	TOALETA	1.6	M²
A.43-h	SPIŻARNIA	1.6	M²
A.43-i	SALON Z ANEKSEM	25.7	M²
			Σ 78.20

A.60-a	KORYTARZ	9.2	M²
A.60-b	GARDEROBA	2.8	M²
A.60-c	SYPIALNIA	11.0	M²
A.60-d	SYPIALNIA	11.5	M²
A.60-e	ŁAZIENKA	6.3	M²
A.60-f	SALON Z ANEKSEM	25.0	M²
			Σ 61.80

A.61-a	SALON Z ANEKSEM	19.7	M²
A.61-b	ŁAZIENKA	5.2	M²
A.61-c	KOMUNIKACJA	3.6	M²
A.61-d	SYPIALNIA	3.6	M²
A.61-e	SYPIALNIA	10.7	M²
			Σ 41.10

A.62-a	KOMUNIKACJA	13.5	M²
A.62-b	SALON Z ANEKSEM	25.4	M²
A.62-c	SPIŻARNIA	1.6	M²
A.62-d	WC	1.1	M²
A.62-e	ŁAZIENKA	5.3	M²
A.62-f	SYPIALNIA	10.1	M²
A.62-g	SYPIALNIA	8.3	M²
A.62-h	SYPIALNIA	9.8	M²
A.62-i	GARDEROBA	2.2	M²
			Σ 77.30

A.78-a	KOMUNIKACJA	11.2	M²
A.78-b	SALON	22.0	M²
A.78-c	SYPIALNIA	12.1	M²
A.78-d	ŁAZIENKA	7.2	M²
A.78-e	TOALETA	1.1	M²
A.78-f	SPIŻARNIA	1.5	M²
A.78-g	KUCHNIA	13.0	M²
A.78-h	SYPIALNIA	12.8	M²
			Σ 79.30

A.79-a	KOMUNIKACJA	3.4	M²
A.79-b	ŁAZIENKA	5.4	M²
A.79-c	SALON	15.5	M²
A.79-d	SYPIALNIA	11.1	M²
A.79-e	GARDEROBA	4.1	M²
A.79-f	SYPIALNIA	11.1	M²
			Σ 47.40

A.80-a	KOMUNIKACJA	8.7	M²
A.80-b	TOALETA	1.1	M²
A.80-c	GARDEROBA	1.9	M²
A.80-d	WC	1.8	M²
A.80-e	KUCHNIA	9.6	M²
A.80-f	SPIŻARNIA	1.9	M²
A.80-g	SYPIALNIA	11.0	M²
A.80-h	SYPIALNIA	11.0	M²
A.80-i	SYPIALNIA	10.0	M²
			Σ 65.60

A.81-a	KOMUNIKACJA	3.4	M²
A.81-b	ŁAZIENKA	4.8	M²
A.81-c	SALON Z ANEKSEM	14.7	M²
A.81-d	SYPIALNIA	10.0	M²
			Σ 32.90

Σ 991.20

PROJEKT TECHNICZNY		**ARCHITEKTURA**	
NAZWA OBIEKTU BUDOWLANEGO:	**Budynek mieszkalny wielorodzinny A**		
NAZWA RYSUNKU:	Rzut 2 kondygnacji		
PROJEKTANT	**mgr inż. arch. Andrzej Myga**	PODPIS	SKALA
NR UPRAWNIEŃ	MA-151/16/WKN		1:100
DATA SPORZĄDZENIA	12.09.2022 22.11.2022 REWIZJA 1		
SPRAWDZAJĄCY	**mgr inż. arch. Adrianna Tyrakowska**	PODPIS	NR RYSUNKU
NR UPRAWNIEŃ	DAP/0063/PDP		A.04
DATA SPORZĄDZENIA	12.09.2022 22.11.2022 REWIZJA 1		