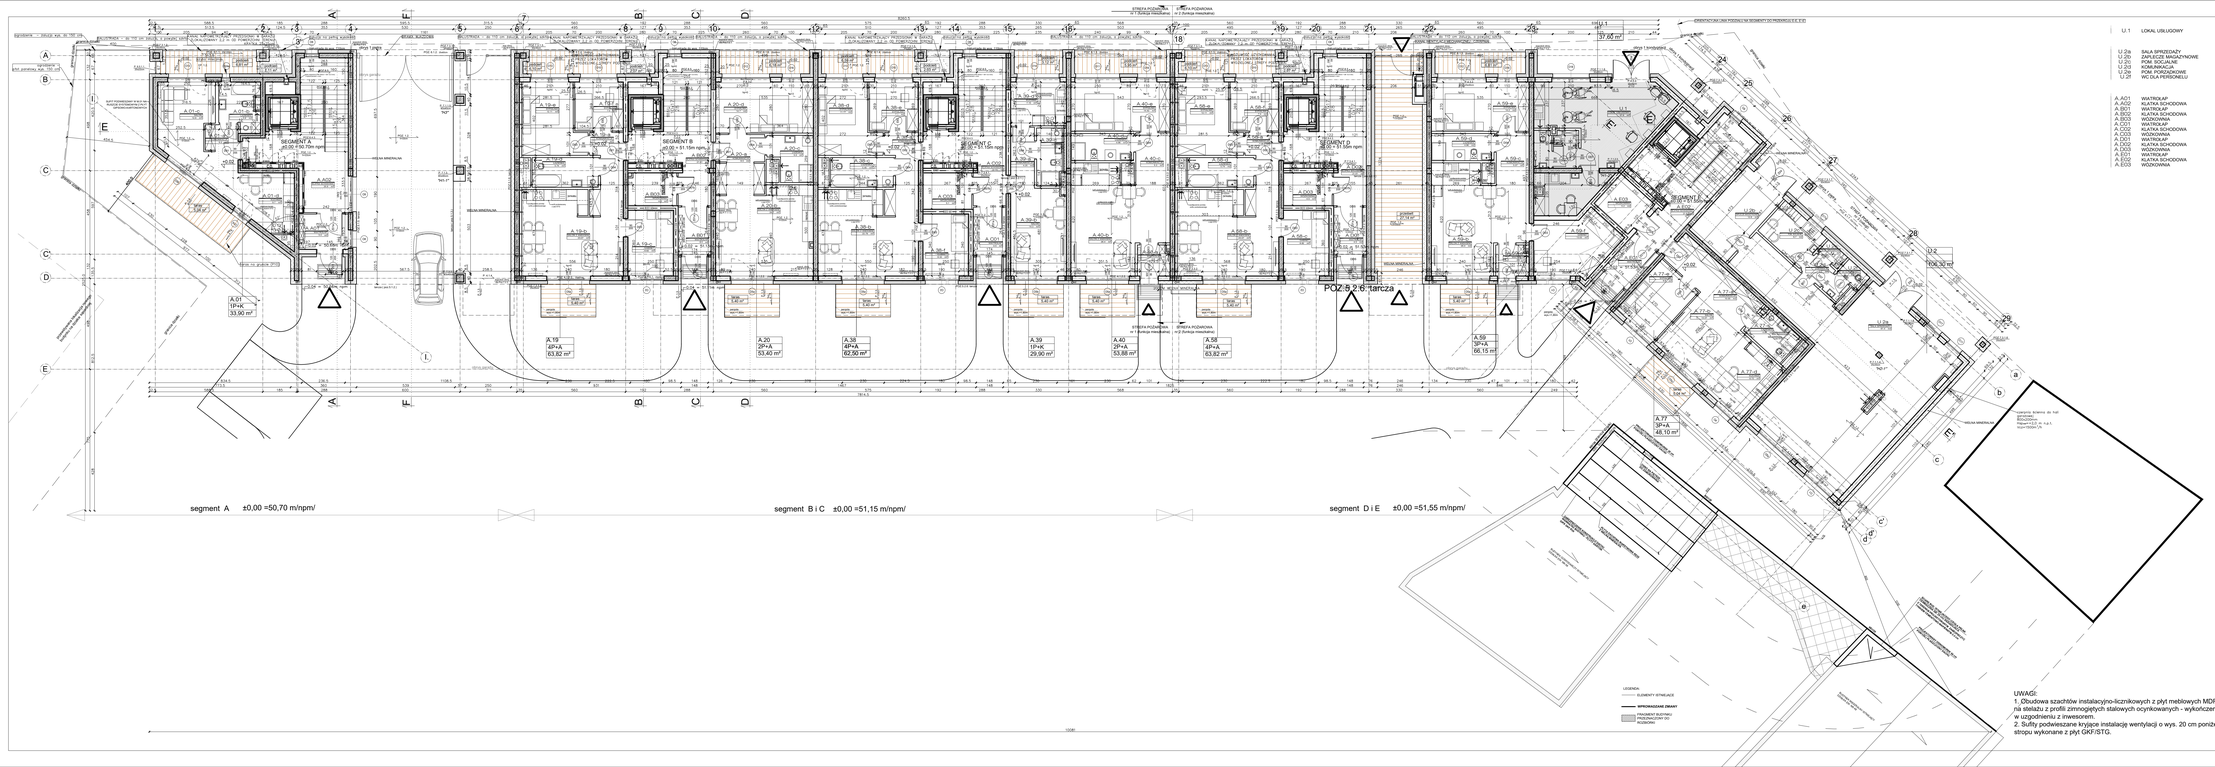

U.1	LOKAL USŁUGOWY	37.6	M	Σ 37.60
U.2a	SALA SPRZEDAŻY	81.4	M	
U.2b	ZAPLECZE MAGAZYNOWE	12.6	M	
U.2c	WC DLA KLIENTÓW	1.7	M	Σ 106.30
U.2d	KOMUNIKACJA	1.7	M	
U.2e	POM. PORZĄDKOWE	1.2	M	
U.2f	WC DLA PERSONELU	2.7	M	

A.A01	WIATROŁAP	5.0	M	
A.A02	KLATKA SCHODOWA	25.9	M	
A.B01	WIATROŁAP	4.5	M	
A.B02	KLATKA SCHODOWA	21.61	M	
A.C01	WIATROŁAP	4.5	M	
A.C01	WIATROŁAP	4.5	M	
A.C02	KLATKA SCHODOWA	21.61	M	
A.D01	WIATROŁAP	4.5	M	
A.D01	WIATROŁAP	4.5	M	
A.D02	KLATKA SCHODOWA	21.61	M	
A.D03	WIDZIOWNIA	4.5	M	
A.E01	WIATROŁAP	7.6	M	
A.E02	KLATKA SCHODOWA	21.6	M	
A.E03	WIDZIOWNIA	5.2	M	

A.01-a	KOMUNIKACJA	6.0	M	
A.01-b	ŁAZIENKA	12.6	M	Σ 33.90
A.01-c	SALON	12.6	M	
A.01-d	KUCHNIA	9.7	M	
A.19-a	KOMUNIKACJA	7.08	M	
A.19-b	SALON Z ANEKSEM	23.07	M	
A.19-c	GABINET	8.82	M	Σ 63.82
A.19-d	ŁAZIENKA	5.74	M	
A.19-e	SYPIALNIA	12.11	M	
A.19-f	SYPIALNIA	7.0	M	
A.20-a	KOMUNIKACJA	8.5	M	
A.20-b	SALON Z ANEKSEM	24.7	M	
A.20-c	ŁAZIENKA	5.5	M	Σ 53.40
A.20-d	SYPIALNIA	14.7	M	
A.38-a	KOMUNIKACJA	7.08	M	
A.38-b	SALON Z ANEKSEM	22.75	M	
A.38-c	ŁAZIENKA	5.45	M	Σ 62.50
A.38-d	SYPIALNIA	11.77	M	
A.38-e	SYPIALNIA	7.5	M	
A.38-f	GABINET	8.32	M	
A.39-a	KOMUNIKACJA	4.25	M	
A.39-b	SALON	14.3	M	Σ 29.90
A.39-c	ŁAZIENKA	4.2	M	
A.39-d	KUCHNIA	7.15	M	
A.40-a	WIATROŁAP	2.8	M	
A.40-b	SALON Z ANEKSEM	26.4	M	Σ 53.88
A.40-c	KOMUNIKACJA	5.34	M	
A.40-d	ŁAZIENKA	4.96	M	
A.40-e	SYPIALNIA	14.42	M	
A.58-a	KOMUNIKACJA	7.08	M	
A.58-b	SALON Z ANEKSEM	23.07	M	
A.58-c	GABINET	8.82	M	Σ 63.82
A.58-d	ŁAZIENKA	5.74	M	
A.58-e	SYPIALNIA	12.11	M	
A.58-f	SYPIALNIA	7.0	M	
A.59-a	WIATROŁAP	2.9	M	
A.59-b	SALON Z ANEKSEM	27.07	M	
A.59-c	KOMUNIKACJA	5.07	M	Σ 66.15
A.59-d	ŁAZIENKA	4.96	M	
A.59-e	SYPIALNIA	14.2	M	
A.59-f	GABINET	13.02	M	
A.77-a	KOMUNIKACJA	10.55	M	
A.77-b	SALON	14.3	M	
A.77-c	ŁAZIENKA	4.96	M	Σ 46.10
A.77-d	KUCHNIA	8.72	M	
A.77-e	SYPIALNIA	9.8	M	

Σ 774.00

UWAGI:
1. Obudowa szachtów instalacyjno-licznikowych z płyt meblowych MDF na stelażu z profili zimnogiętych stalowych ocynkowanych – wykończenie w uzgodnieniu z inwestorem.
2. Sufity podwieszane kryjące instalację wentylacji o wys. 20 cm poniżej stropu wykonane z płyt GKF/STG.

PROJEKT TECHNICZNY	ARCHITEKTURA
NAZWA OBIEKTU BUDOWLANEGO:	Budynek mieszkalny wielorodzinny A
NAZWA RYSUNKU:	Rzut 1 kondygnacji
PROJEKTANT	mgr inż. arch. Andrzej Myga
NR UPRAWNIEŃ	NB-7310/19679
DATA OPRACOWANIA	15.09.2022 - 22.11.2022 REWIZJA 1
SPRAWDZAJĄCY	mgr inż. arch. Adrianna Tynakowska
NR UPRAWNIEŃ	ZWPOM/2016
DATA OPRACOWANIA	15.09.2022 - 22.11.2022 REWIZJA 1
PODPIS	
SKALA	1:100
NR RYSUNKU	A.03