ZESTAWIENIE ZEWNĘTRZNEJ STOLARKI OKIENNEJ

NUMER PORZĄDKOWY	1	2	3	4	5	6	7	8	9	10	11	12	13	14
OZNACZENIE szer./wys.	O1 120/60	O2 113/108	O3 157/244	O4 120/230	O4a 120/230	O4b 120/230	O5 120/240	O5a 120/240	O5b 120/240	O7 180/240	O8 105/240	O8a 105/240	O8b 105/230	O9 60+120/240
RODZAJ WYROBU	SYSTEM PROFILI PCV PIĘCIOKOMOROWY Z PODWÓJNYM USZCZELNIENIEM ZEWNĘTRZNYM,O WSPÓŁCZYNNIKU PRZENIKANIA CIEPŁA Us0,9 W/m²*K ZE WZMOCNIENIEM STALOWYM WEWNĄTRZ PROFILU. OKUCIA OBWIEDNIE Z MIKROWENTYLACJĄ, UCHYLNE, UCHYLNO-ROZWIERALNE BĄDŹ ROZWIERALNE (WG. SCHEMATÓW NA RYSUNKACH) SZYBY ZESPOLONE ZE SZKŁEM NISKOEMISYJNYM Z PRZESTRZENIĄ MIĘDZYSZYBOWĄ WYPEŁNIONĄ ARGONEM O WSPÓŁCZYNNIKU PRZENIKANIA CIEPŁA MIN. Us=1,0 W/m²*K, IZOLACYJNOSC AKUSTYCZNA MIN. Rw=32dB													
KOLORYSTYKA	JASNOBRĄZOWA NP. STO COLOR SYSTEM 32120													
SCHEMAT 1:100	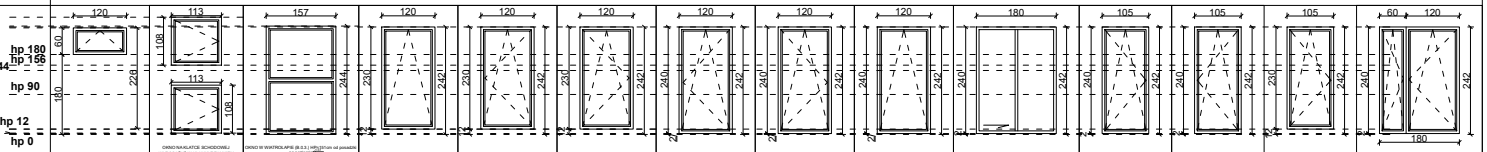													
WYMIRY W ŚWIETLE OTWORU [MM] So	1200	1130	1570	1200	1200	1200	1200	1200	1200	1800	1050	1050	1050	600+1200
WYMIRY W ŚWIETLE OTWORU [MM] Ho	600	1080	2440	2300	2300	2300	2400	2400	2400	2400	2400	2400	2300	2400
KONDYGNACJA PIWNICA	5	-	-	-	-	-	-	-	-	-	-	-	-	-
KONDYGNACJA 1 KONDYGNACJA	-	2	1	1	-	-	6	3	2	1	1	-	1	1
KONDYGNACJA 2 KONDYGNACJA	-	2	-	-	1	1	7	6	2	1	2	1	-	2
KONDYGNACJA 3 KONDYGNACJA	-	2	-	-	1	1	7	6	2	1	2	1	-	2
KONDYGNACJA 4 KONDYGNACJA	-	1	-	-	4	3	4	2	2	-	-	-	-	-
RAZEM	5	7	1	1	6	5	24	17	8	3	5	2	1	5

ZESTAWIENIE ZEWNĘTRZNEJ STOLARKI OKIENNEJ

NUMER PORZĄDKOWY	15	16	17	18	19	20	21	FASADA SZKLANA
OZNACZENIE szer./wys.	O9a 60+120/230	O9b 60+120/230	O10 240/240	O10a 240/240	O11 90/154	O12 120/154	O12b 120/154	
RODZAJ WYROBU	SYSTEM PROFILI PCV PIĘCIOKOMOROWY Z PODWÓJNYM USZCZELNIENIEM ZEWNĘTRZNYM,O WSPÓŁCZYNNIKU PRZENIKANIA CIEPŁA Us1,1 W/m²*K ZE WZMOCNIENIEM STALOWYM WEWNĄTRZ PROFILU. OKUCIA OBWIEDNIE Z MIKROWENTYLACJĄ, UCHYLNE, UCHYLNO-ROZWIERALNE BĄDŹ ROZWIERALNE (WG. SCHEMATÓW NA RYSUNKACH) SZYBY ZESPOLONE ZE SZKŁEM NISKOEMISYJNYM Z PRZESTRZENIĄ MIĘDZYSZYBOWĄ WYPEŁNIONĄ ARGONEM O WSPÓŁCZYNNIKU PRZENIKANIA CIEPŁA MIN. Us=1,0 W/m²*K, IZOLACYJNOSC AKUSTYCZNA MIN. Rw=32dB							FASADA SZKLANA ZE SŁUPKAMI ALUMINIOWYMI SYSTEMOWA, NP. PONZIO PF152 ESG o szerokości profili zarówno rygli jak i słupów 52 mm. Spełniony warunek współczynnika przenikania ciepła Ucw na poziomie 1,3 W/m2*K. Rcw dla fasady 41 dB. Profile lakierowane proszkowo na kolor np. STOCOLOR SYSTEM 37300.
RODZAJ WYROBU								
KOLORYSTYKA	JASNOBRĄZOWA NP. STO COLOR SYSTEM 32120							SZARA NP. STOCOLOR SYSTEM 37300
SCHEMAT 1:100	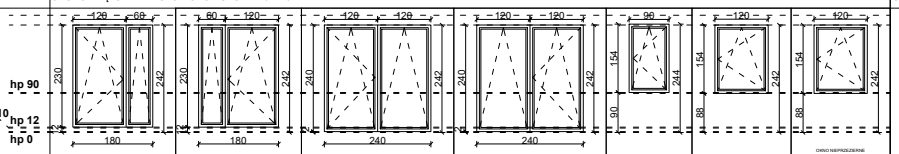							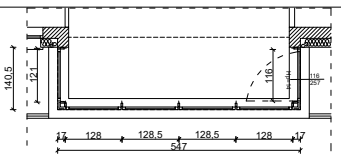
WYMIRY W ŚWIETLE OTWORU [MM] So	600+1200	600+1200	2400	2400	900	1200	1200	1405 / 5470 / 1405
WYMIRY W ŚWIETLE OTWORU [MM] Ho	2300	2300	2400	2400	1540	1540	1540	2570
KONDYGNACJA PIWNICA	-	-	-	-	-	-	-	-
KONDYGNACJA 1 KONDYGNACJA	-	-	2	2	1	-	-	-
KONDYGNACJA 2 KONDYGNACJA	-	-	1	3	1	1	-	-
KONDYGNACJA 3 KONDYGNACJA	-	-	1	3	1	1	-	-
KONDYGNACJA 4 KONDYGNACJA	1	1	1	3	1	1	1	1
RAZEM	1	1	5	11	4	3	1	1

FASADA SZKLANA

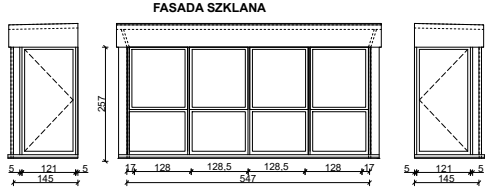

UWAGI FASADA SZKLANA:
1. KONSTRUKCJA WZAMCNIAJĄCA Z SŁUPÓW MONTOWANYCH GÓRA-DÓŁ Z PROFILI STALOWYCH ZIMNOGIĘTYCH OCYNKOWANYCH O PRZEKROJU 45x80mm.
2. STOLARKA Z PROFILI PCV.
3. OSŁONY SŁUPKÓW Z PROFILI PCV (NA ZEWNĄTRZ I WEWNĄTRZ) ZGODNIE Z KOLORYSTYKĄ STOLARKI.

UWAGI

PRZED ZAMÓWIENIEM SPRAWDZIĆ OTWORY NA BUDOWIE. SZCZEGÓŁY WYKOŃCZENIA DO UZGODNIENIA Z PRODUCENTEM.
PRZYNAJMNIEJ JEDNO OKNO W POMIESZCZENIU WYPOSAŻYĆ W NAWIEWNIAK (DOBÓR I ROZMIESZCZENIE W OPRACOWANIU WENTYLACJI MECHANICZNEJ - HYBRYDOWEJ)
PARAPETY ZEWNĘTRZNE Z BLACHY OCYNKOWANEJ, MALOWANEJ PROSZKOWO, WYSTAJĄCE MINIMUM 5CM POZA LICO ŚCIANY, PROFILOWANE ZE SPADKIEM 5% W KIERUNKU ZEWNĘTRZNYM, Z NOSKIEM ZAPOBIEGAJĄCEMU ZACIEKANIU.
OKNO NA KLATCE SCHODOWEJ CO WYPOSAŻYĆ W KLAMKĘ Z ZAMKIEM
OKNO (O.12b) W ŁAZIENCE W MIESZKANIU B.14 - Z SZYBĄ NIEPRZEZIERNĄ

NAZWA OBIEKTU BUDOWLANEGO:
Budynek mieszkalny wielorodzinny B

NAZWA RYSUNKU:
ZESTAWIENIE STOLARKI OKIENNEJ

PROJEKTANT	mgr inż. arch. Andrzej Myga	PODPIS	SKALA 1:100
NR UPRAWNIEŃ	NB-7210/196/79		
DATA SPORZĄDZENIA	22.11.2022 REWIZJA 1		
SPRAWDZAJĄCY	mgr inż. arch. Adrianna Tyrakowska	PODPIS	NR RYSUNKU BC.17
NR UPRAWNIEŃ	2/KPOKK/2016		
DATA SPORZĄDZENIA	22.11.2022 REWIZJA 1		